




FICHA TÉCNICA
VARAS Y ESTRUCTURAS

trui
teatre

B	07.10.10	D.S.C.	NÚMERO DE CORTES MANUALES	
A	06.10.10	D.S.C.	ACTUALIZACIÓN SEGUN VISITA 29/09/10	
AUTORIZACION			PARA EJECUCION	
MODELO	FECHA	ELABORADO	APROBADO	ESCALA
941				
REFERENCIA				
LEONIL				
B				
PLANO Nº				
ME04				
EXAMINADOR				
PLANTA DE CONTRAPEINE. CORTES.				

itruí
teatre

CLIENTE: COLEGIO LA SALLE, PALMA DE MALLORCA.
PROYECTO: AULA MAGNA, COLEGIO LA SALLE. PALMA.
ESCALA: 1/100

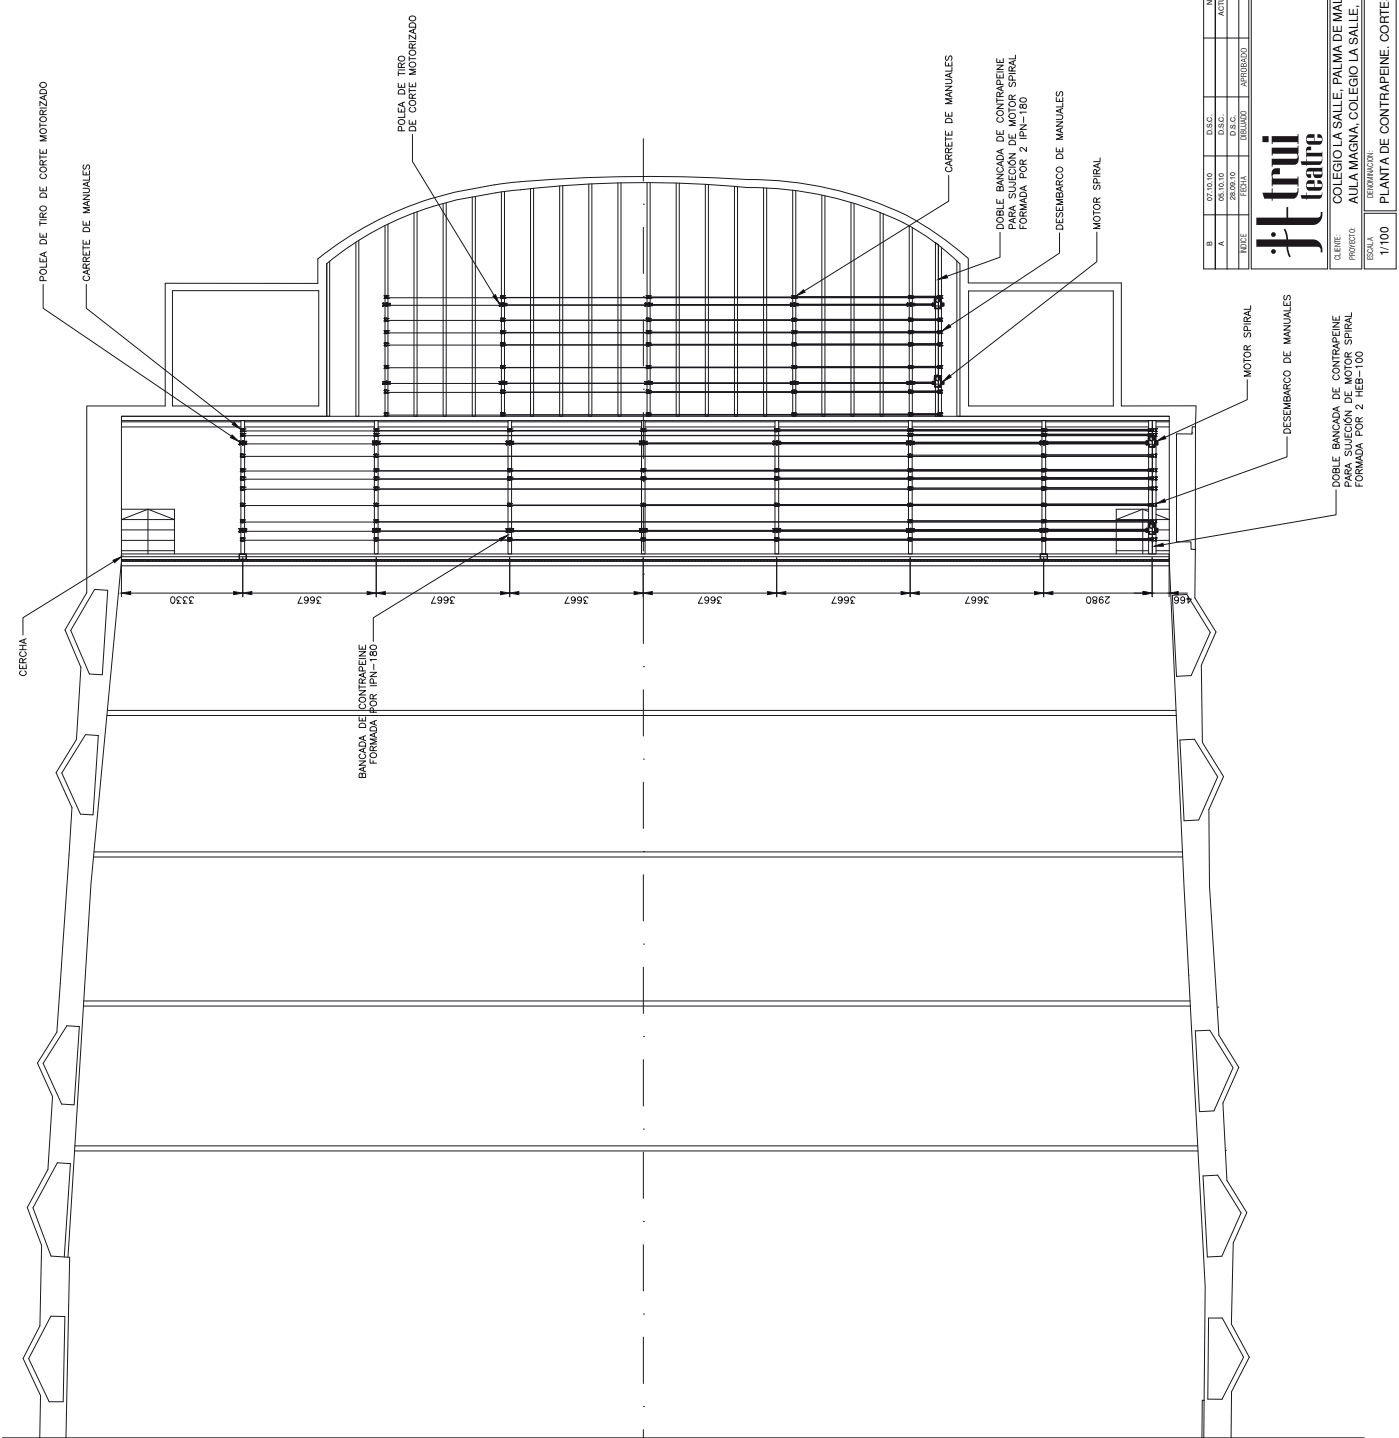



trui
teatre

Camí Son Rapinya, 29
07013 Palma de Mallorca
Mallorca · Illes Balears
T. +34 971 783 279
F. +34 971 609 843
info@truiteatre.com
www.truiteatre.com