




FICHA TÉCNICA PLANOS

**trui**  
teatre


PLANTA NUMERACIÓN PLATEA

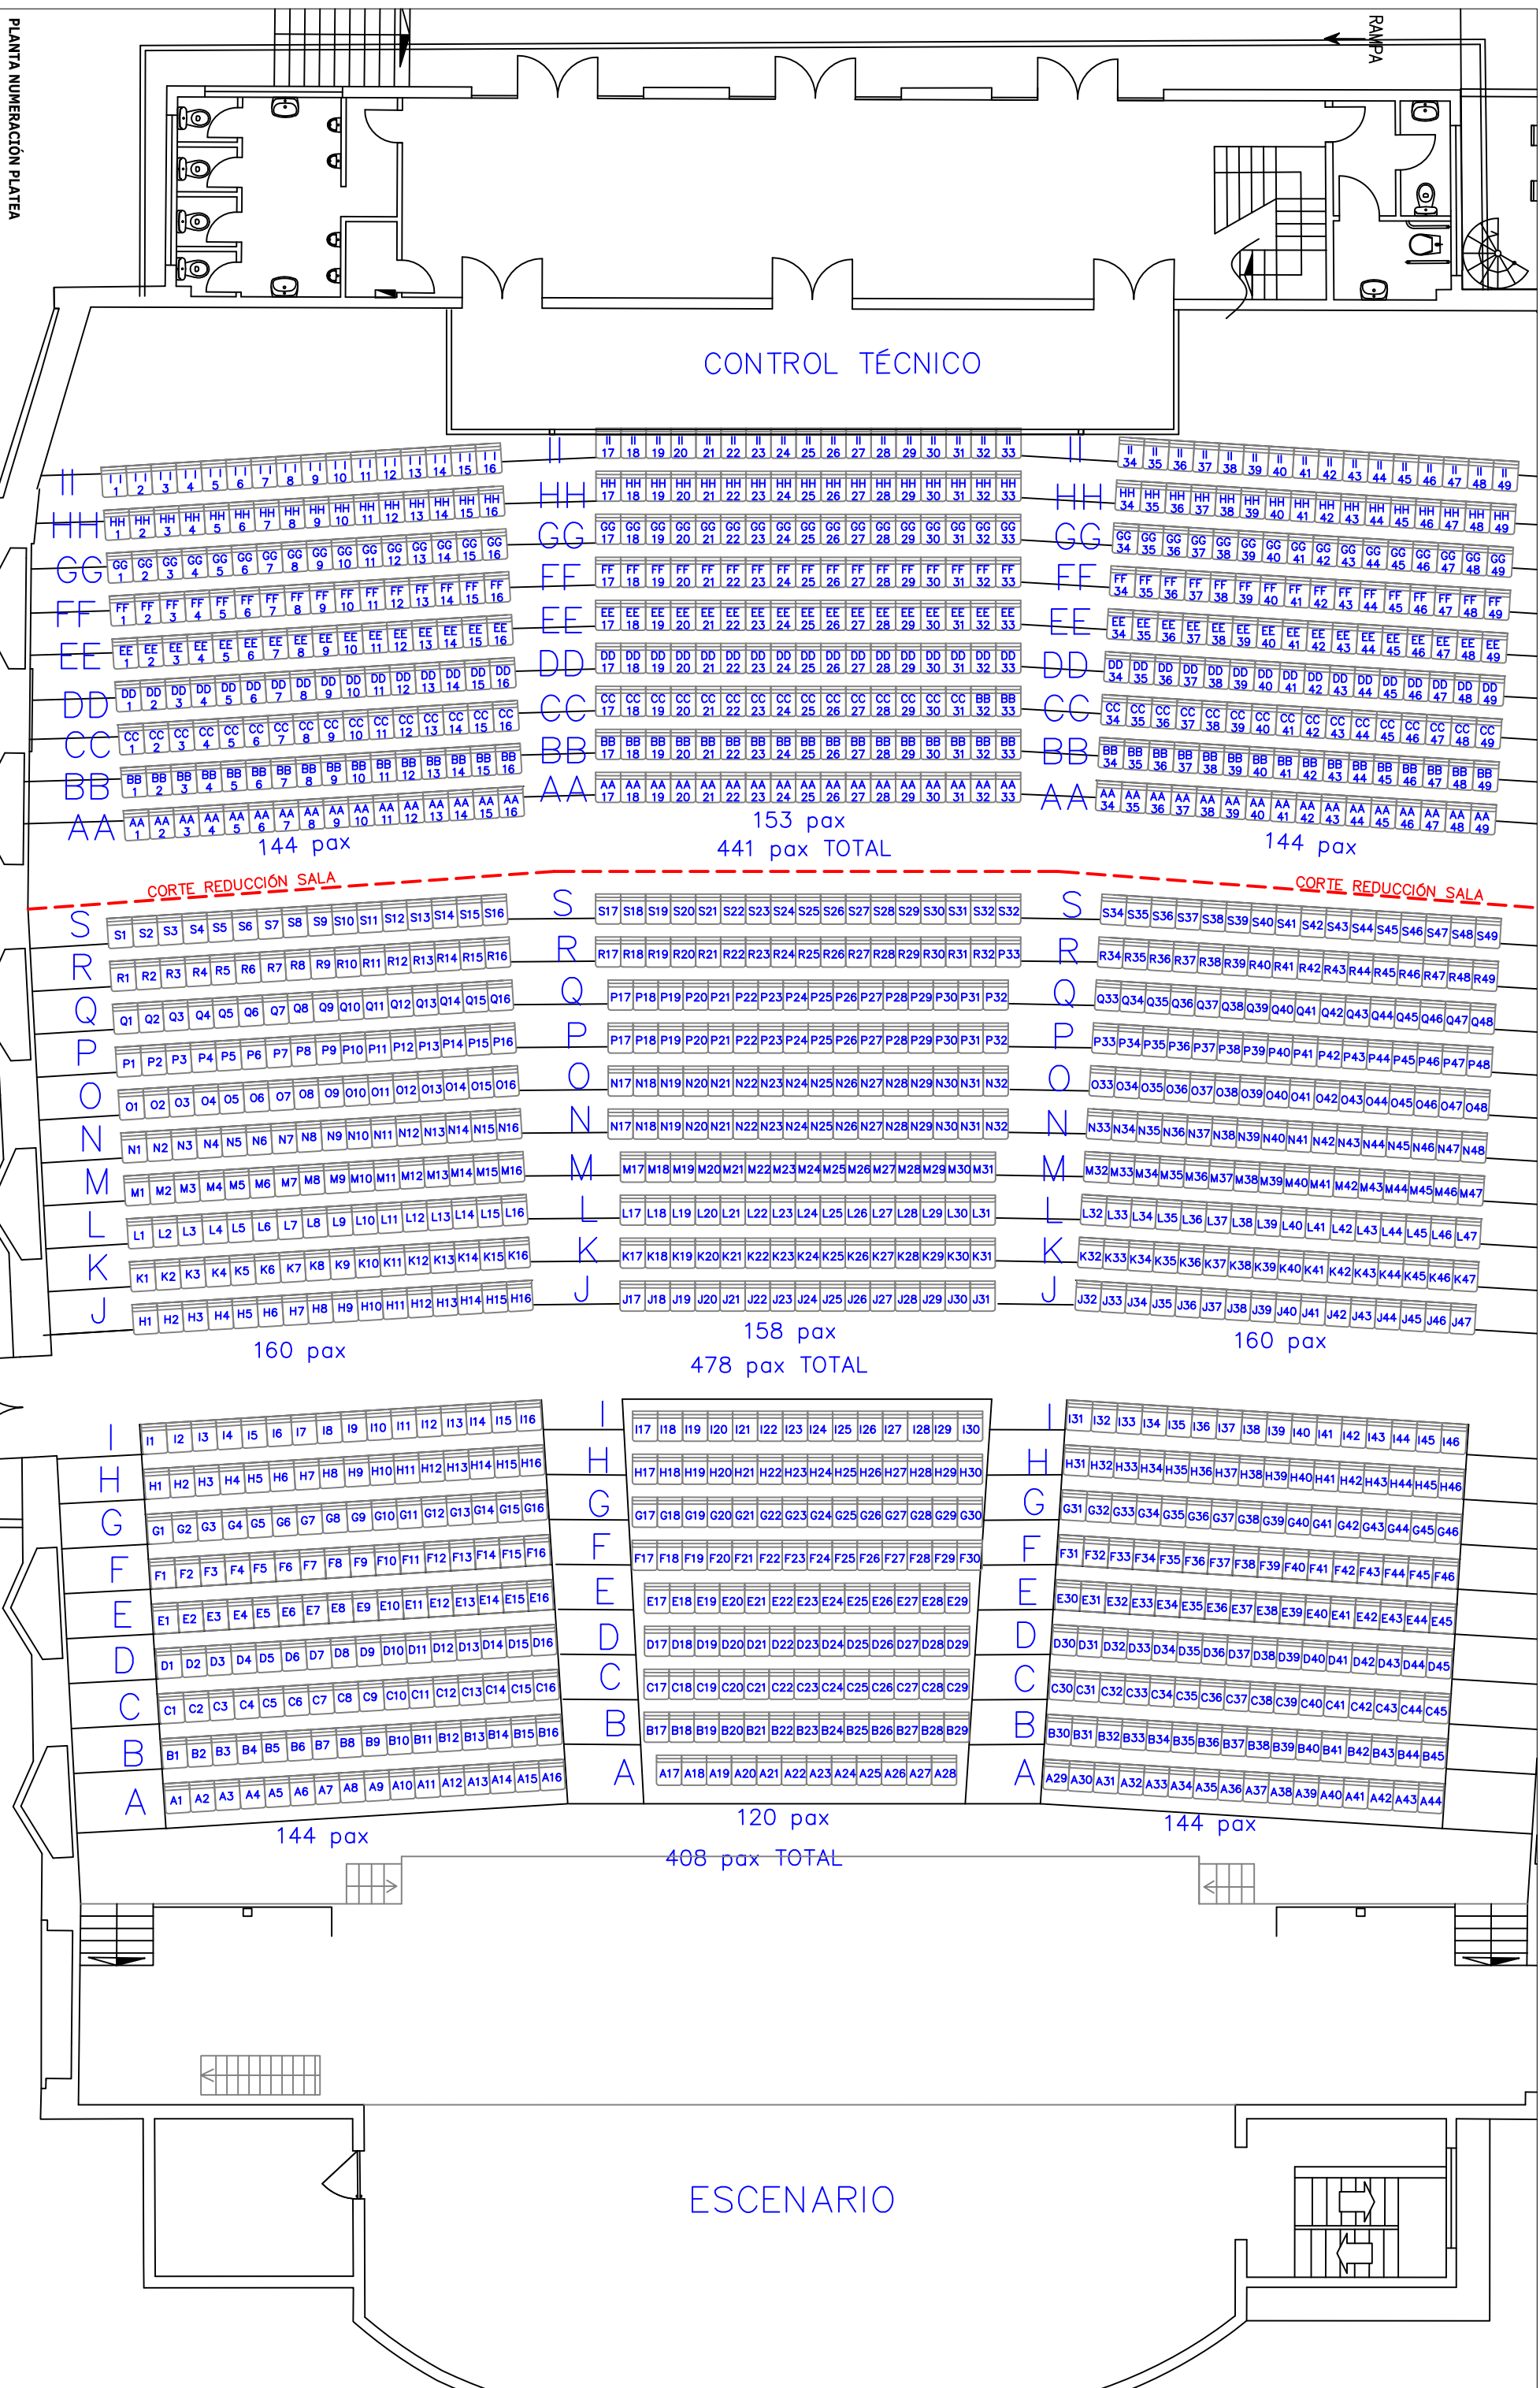


TEATRE TRUI 2010  
 Fecha: 26-10-2010  
 NoPlano:   
 Cliente:   
 Unitat mètrica: m  
 Escala: x  
 Ult. Modificació:  
 Licorsers, 125-Pol.Ind.Marratxi  
 Mallorca - 07141  
 Tel. 971 605 506-Fax 971 605 223  
 www.trui.es  
 Truï: PLANO PLANTA NUMERACIÓN PLATEA



PLANTA ESCENARI

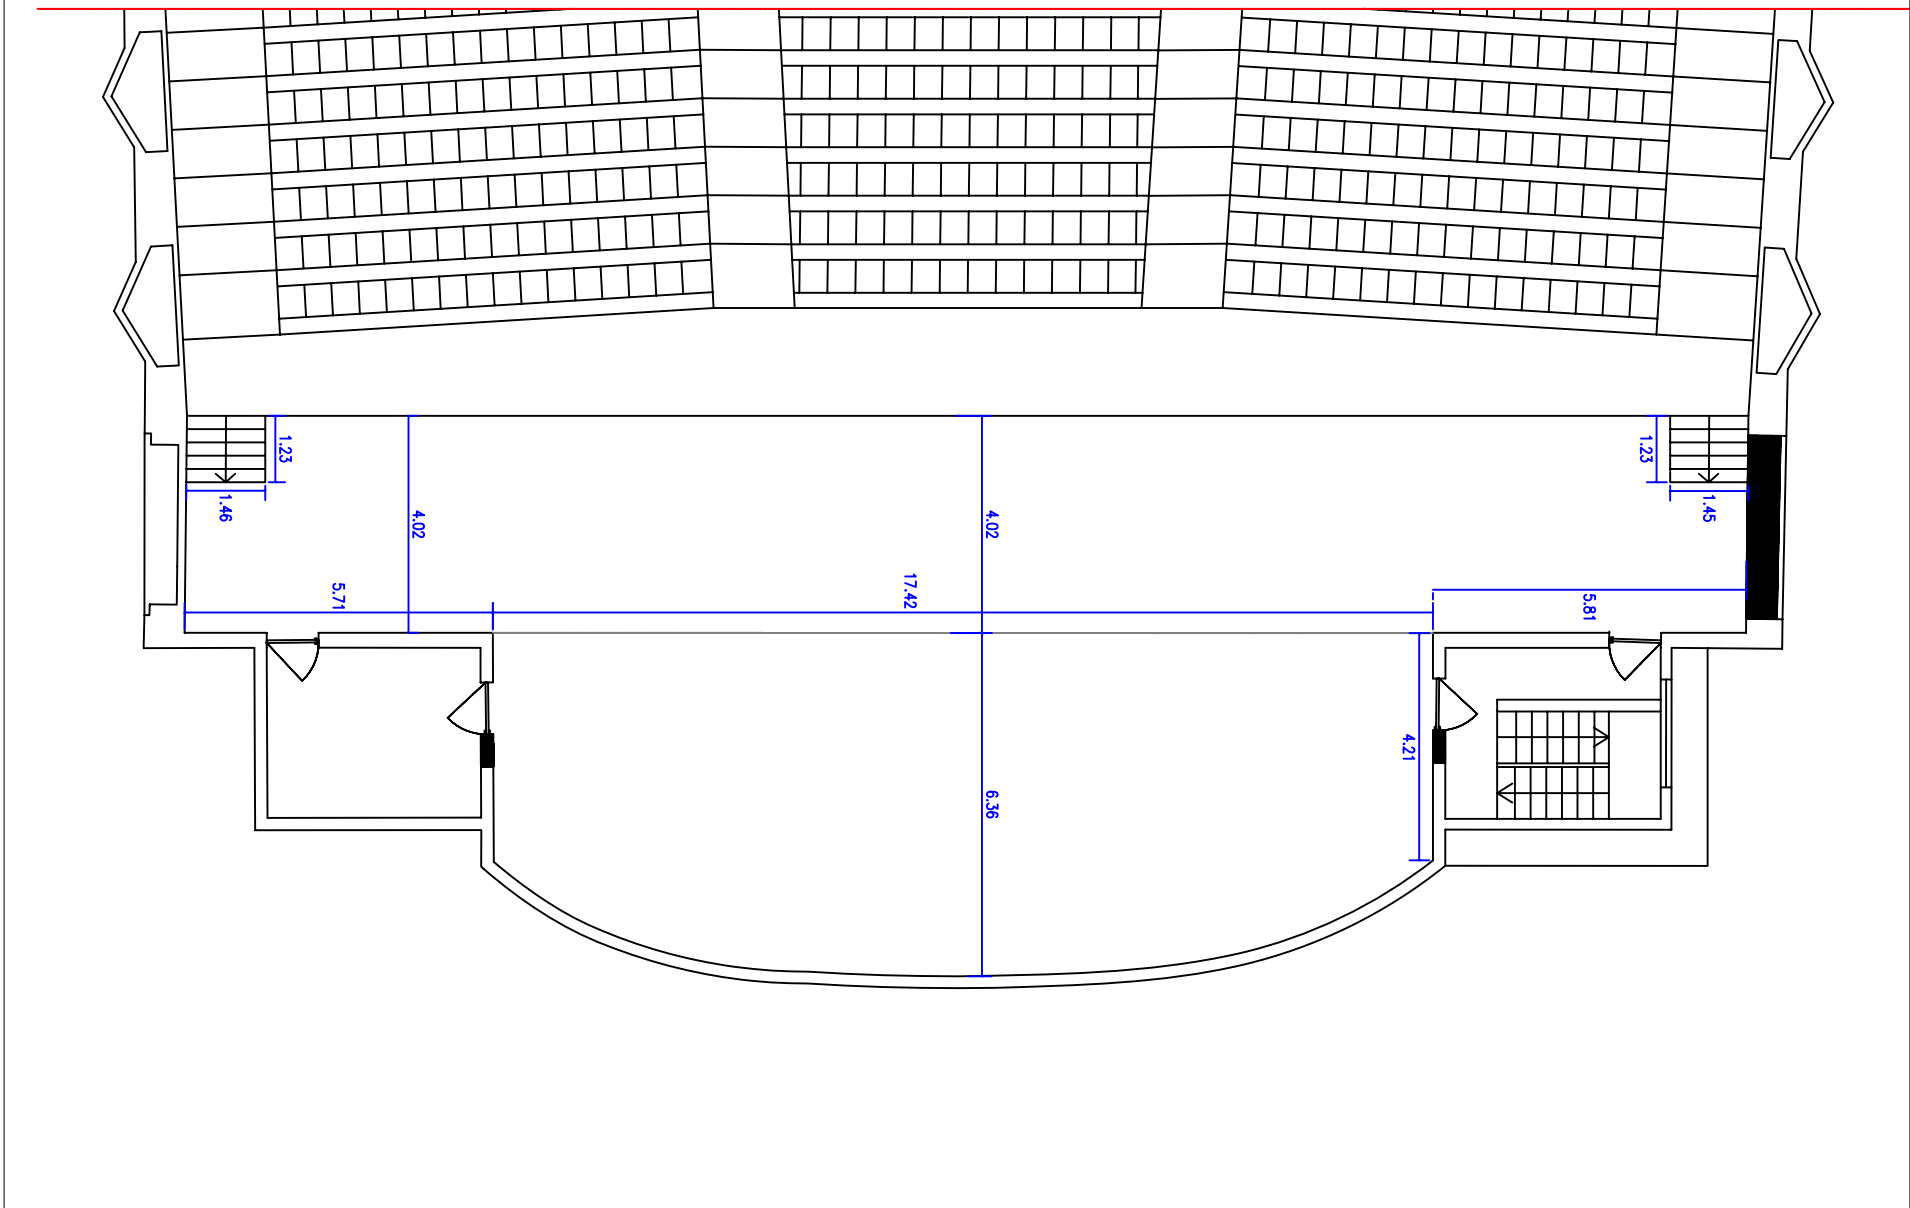


SECCIÓ ESCENARI

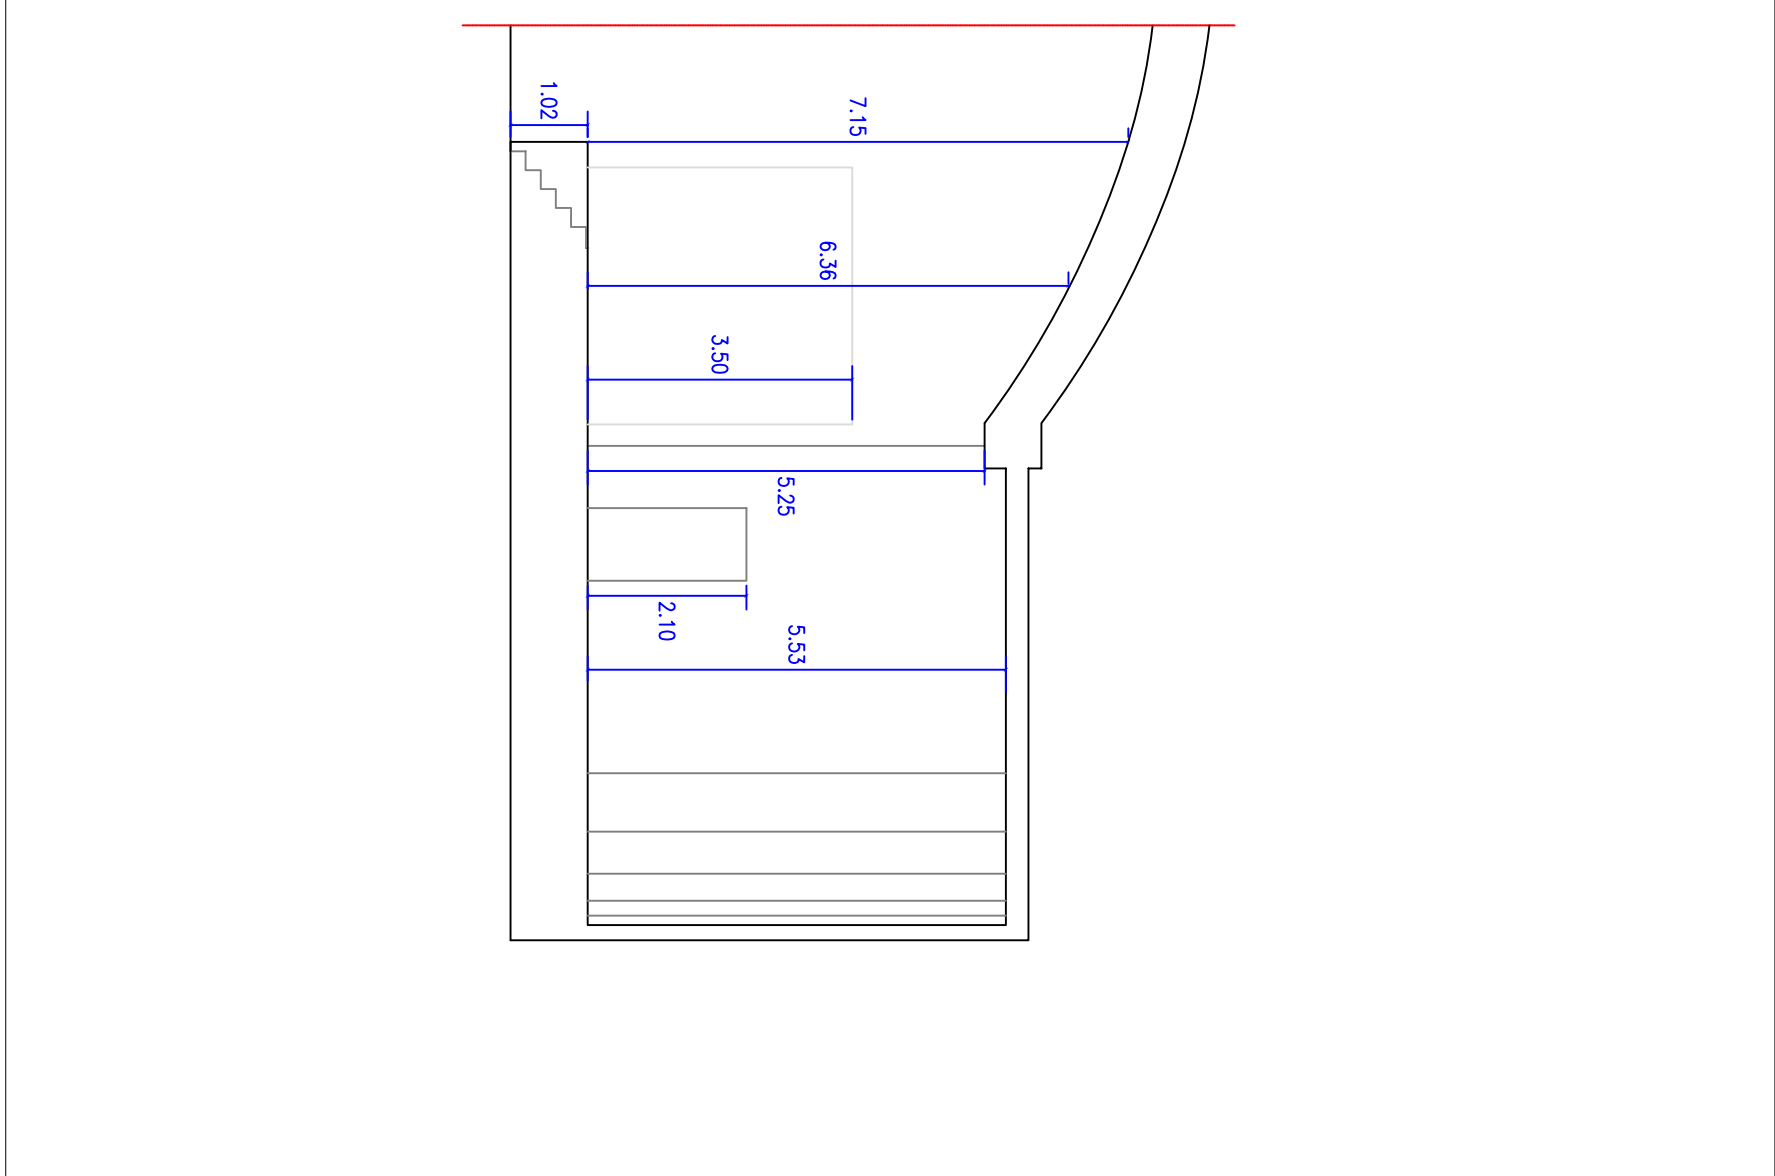

TEATRE TRUI 2010		Licorsers, 125-Pol,Ind,Marratxí	
Fecha: feb. 2010	Ult. Modificació:	Mallorca - 07141	
NºPlano:	Unitat mètrica: m	Tel. 971 605 506-Fax 971 605 223	
	Escala: x	www.trui.es	
Client:		Títol: PLANO PLANTA Y SECCIÓ ESCENARIO TEATRE TRUI	



\*Este documento tiene carácter confidencial por lo que queda prohibida su reproducción total o parcial, y la utilización de su contenido para cualquier fin que no sea previamente autorizado por Grupo Trui.

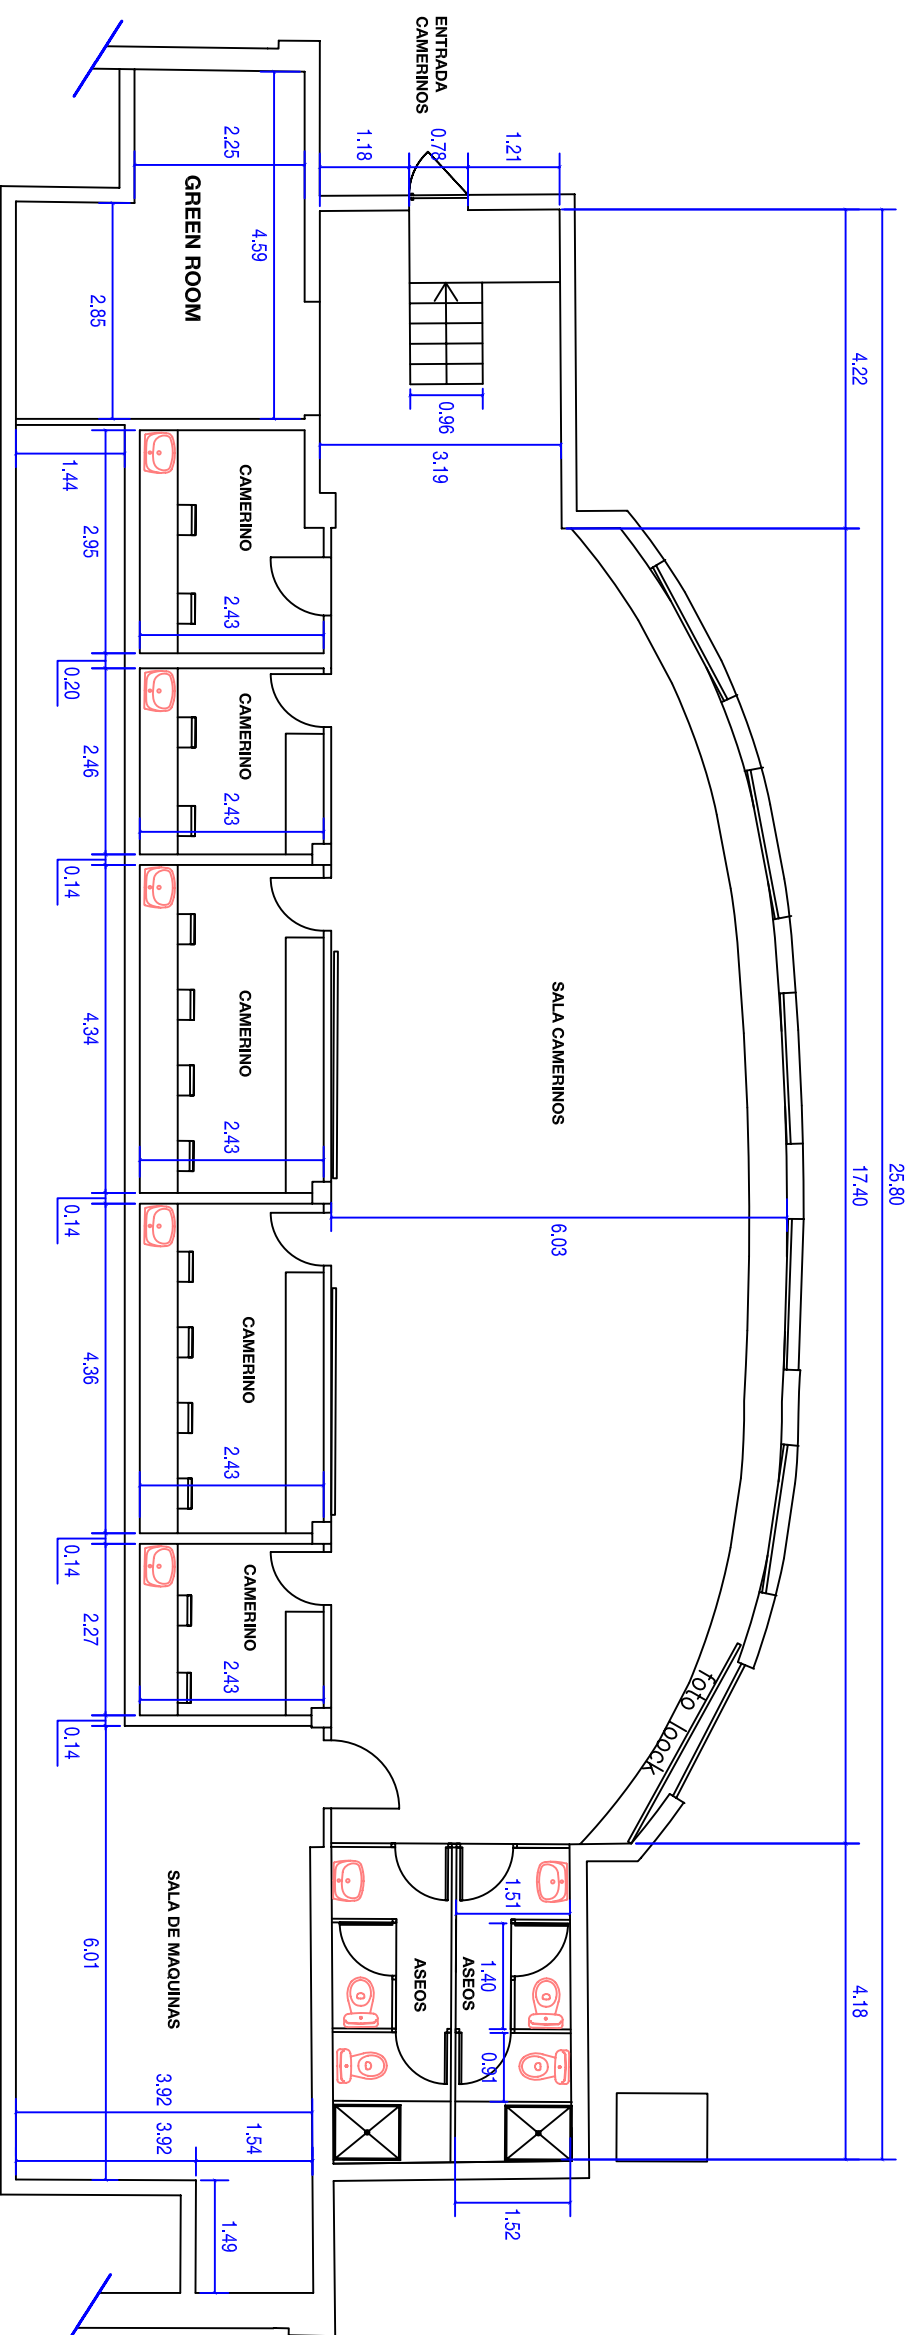


PLANTA COTAS CAMERINOS TRUI TEATRE


TEATRE TRUI 2010	
Fecha: 26-10-2010	Ult. Modificació:
NºPlano:	Unitat mètrica: m
	Escala: 1/100

Licorers, 125-Pol,Ind,Marratxí  
 Mallorca - 07141  
 Tel. 971 605 506-Fax 971 605 223  
 www.trui.es

Títol: PLANTA COTAS CAMERINOS TRUI TEATRE

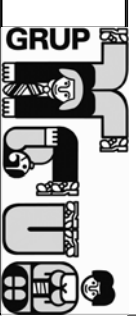

\*Este documento tiene carácter confidencial por lo que queda prohibida su reproducción total o parcial, y la utilización de su contenido para cualquier fin que no sea previamente autorizado por Grupo Trui.

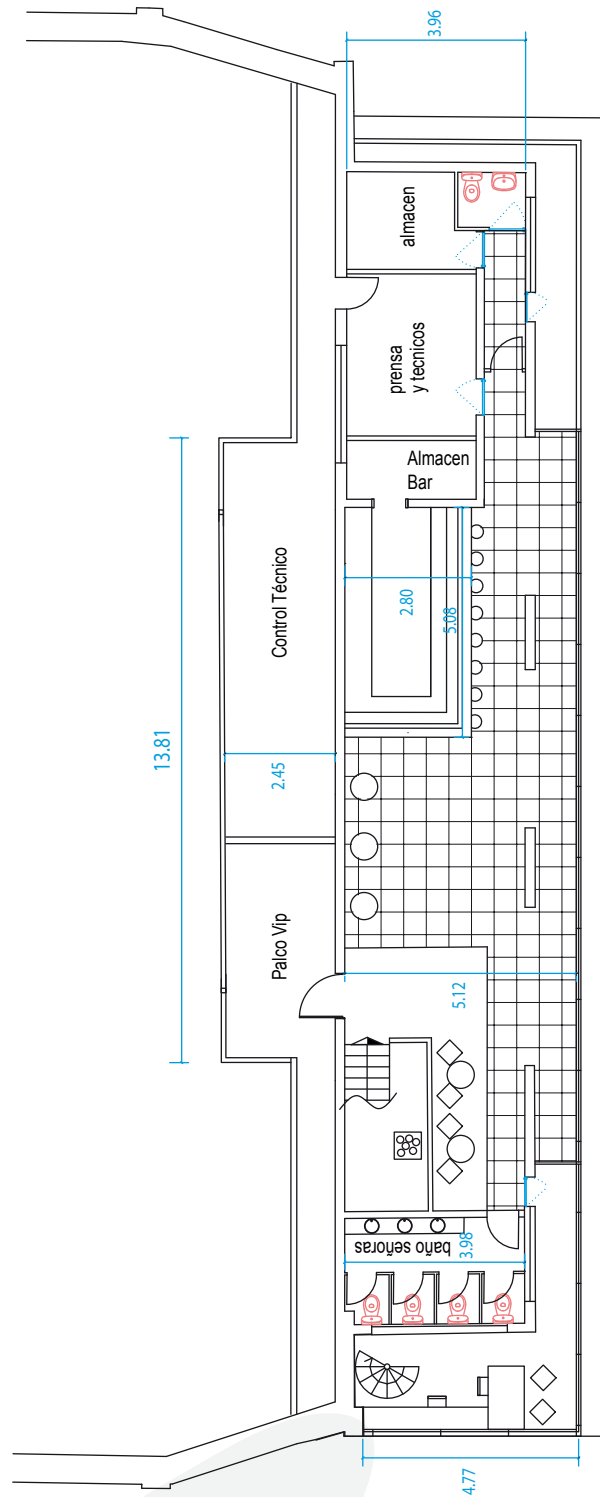



**† trui**  
**teatre**

Camí Son Rapinya, 29  
07013 Palma de Mallorca  
Mallorca · Illes Balears  
T. +34 971 783 279  
F. +34 971 609 843  
[info@truiteatre.com](mailto:info@truiteatre.com)  
[www.truiteatre.com](http://www.truiteatre.com)